


Plan Parcial de Reforma Interior del ámbito “ Instalaciones Militares de Campamento ”

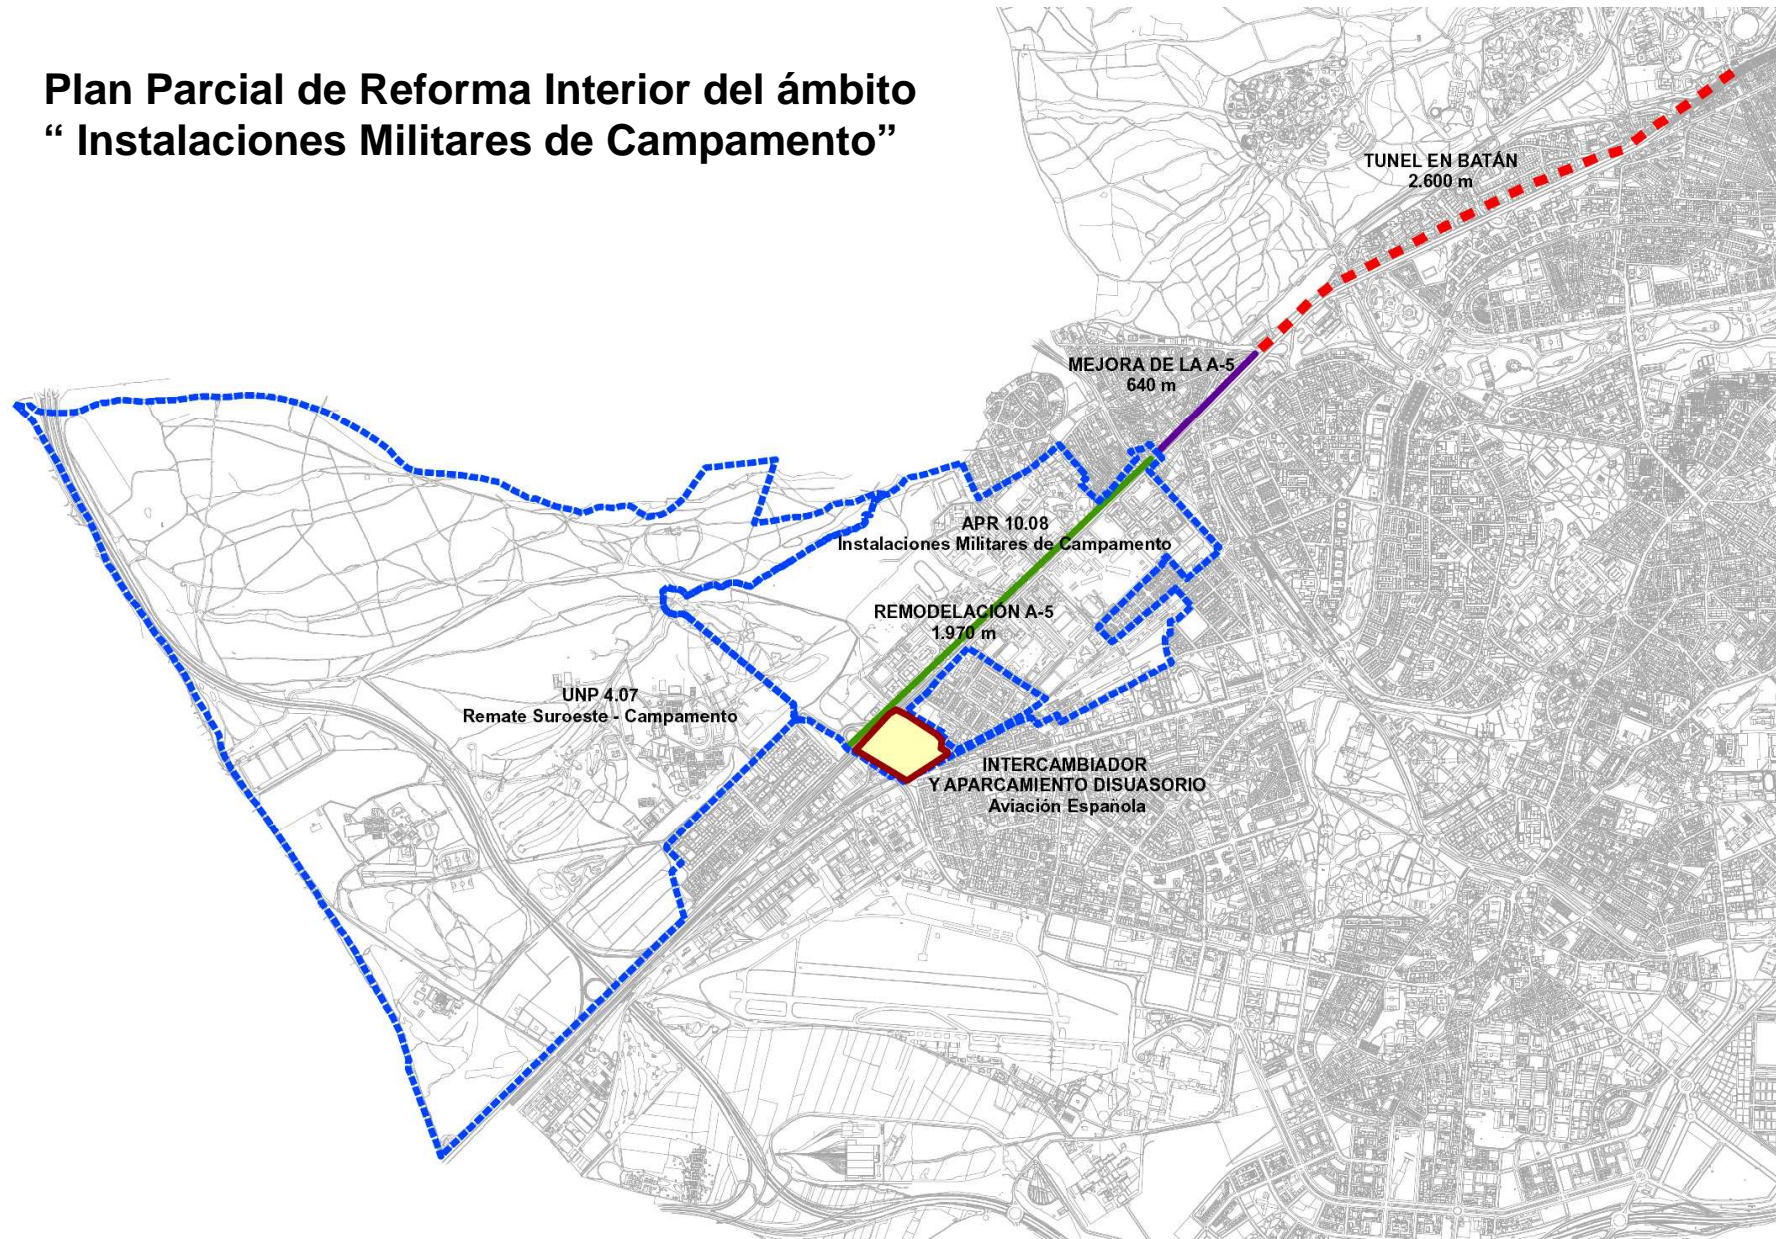

Nuevas infraestructuras para la A-5